





HET BOUWEN VAN EEN EENGEZINSWONING		
bouwheer:	N.V. SF Construct Industrieterrein 1/25A 3290 Diest	 SF CONSTRUCT STYLISH FAMILY HOMES
perceel:	13-05-2025	
	STEENBEEKHOF 15 (Lot 6) - STERREBEEK 1933	
Inhoud:		

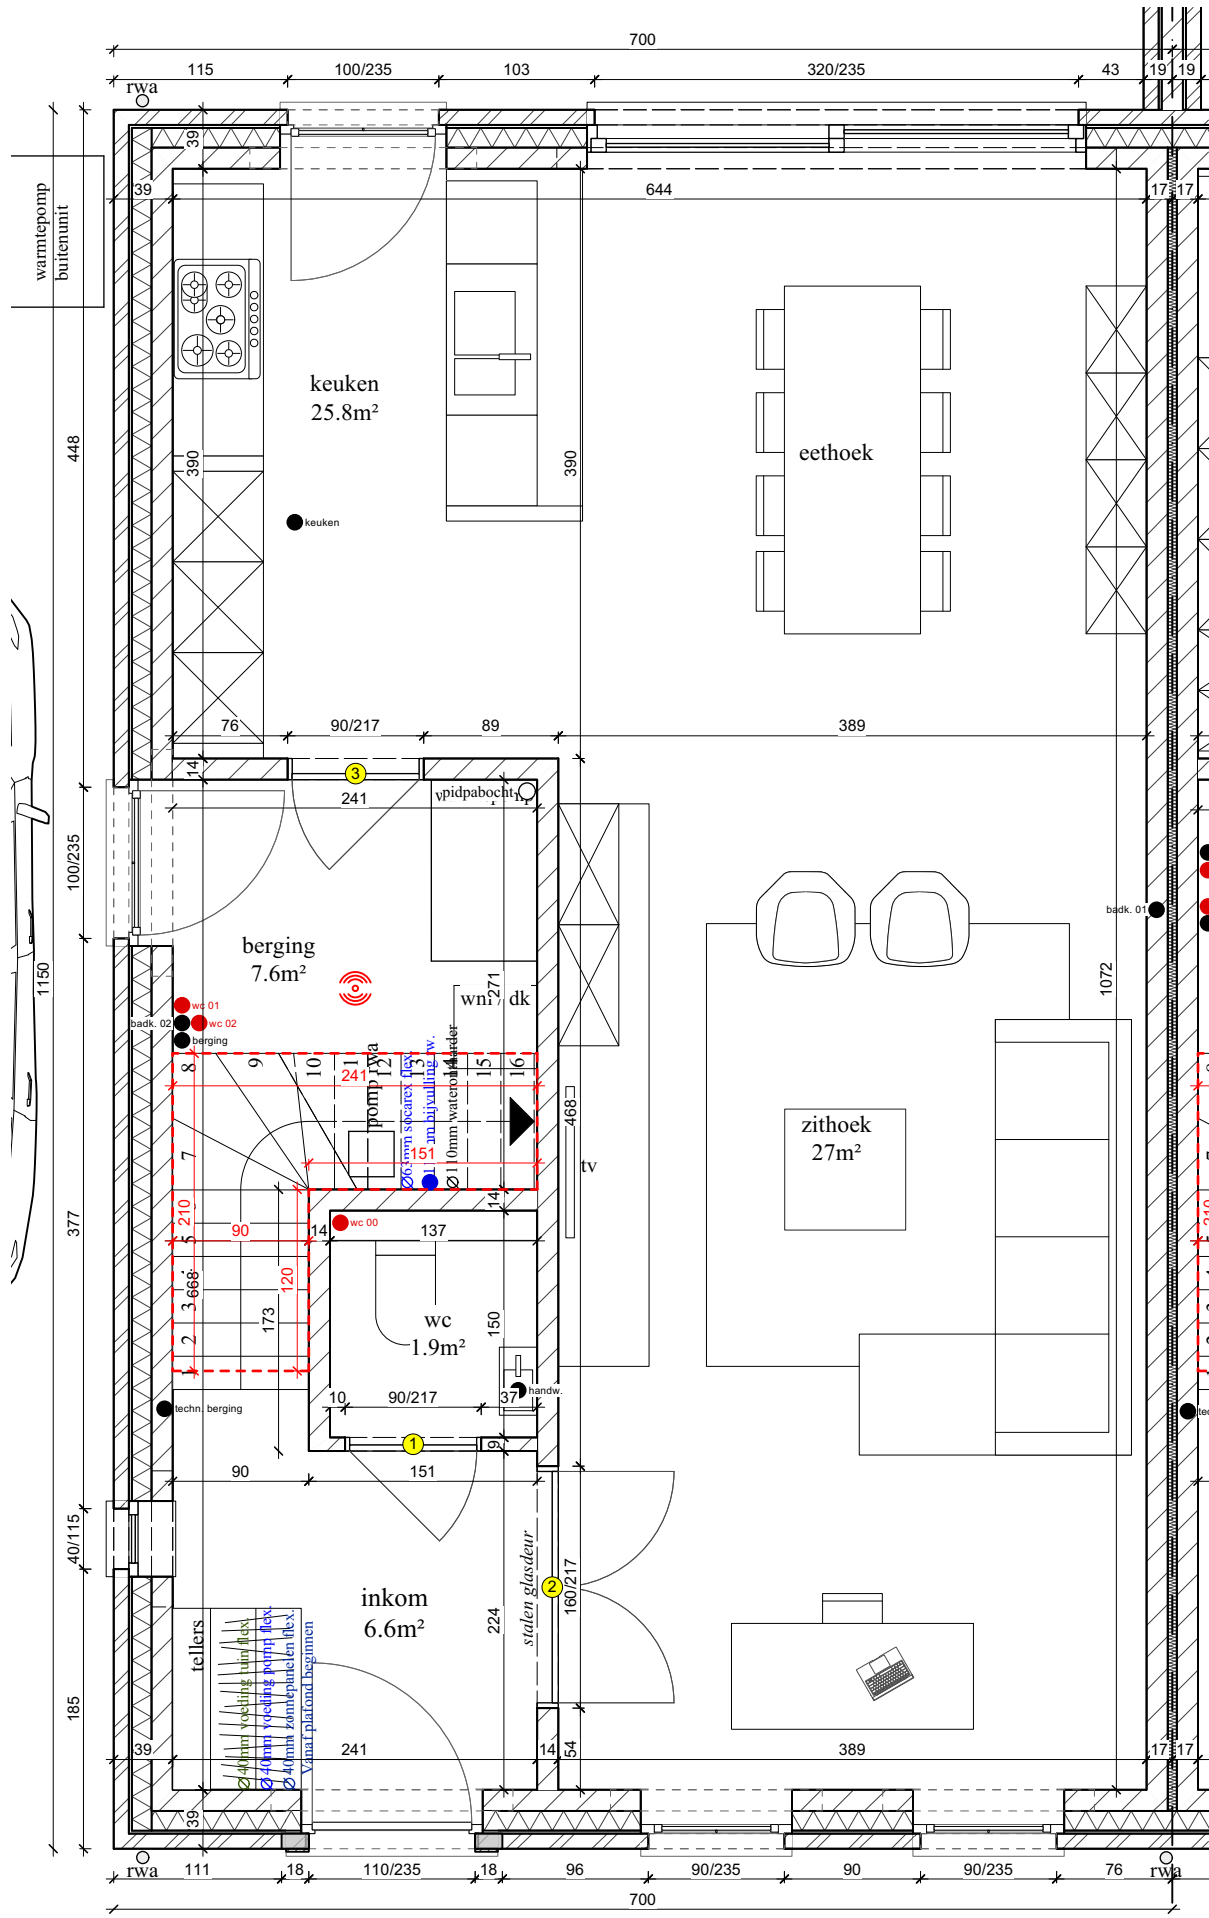

 

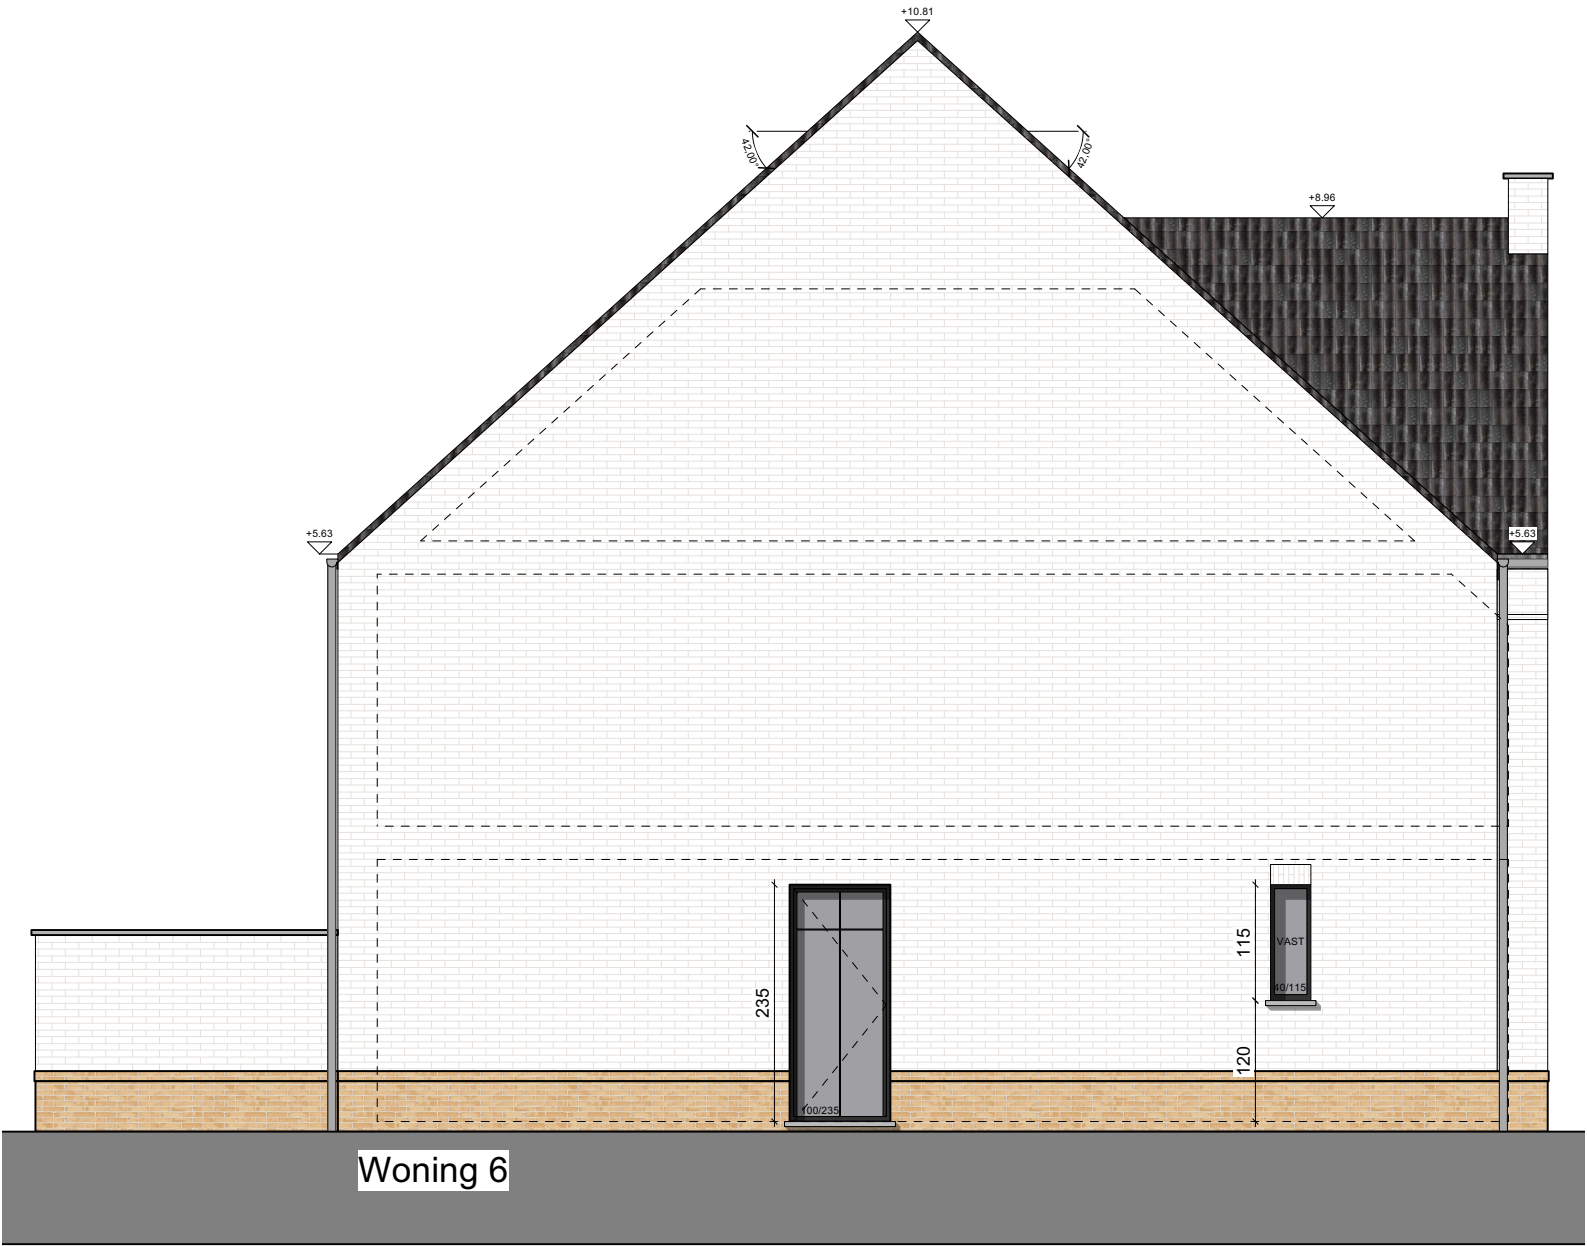

Perceelsgrens

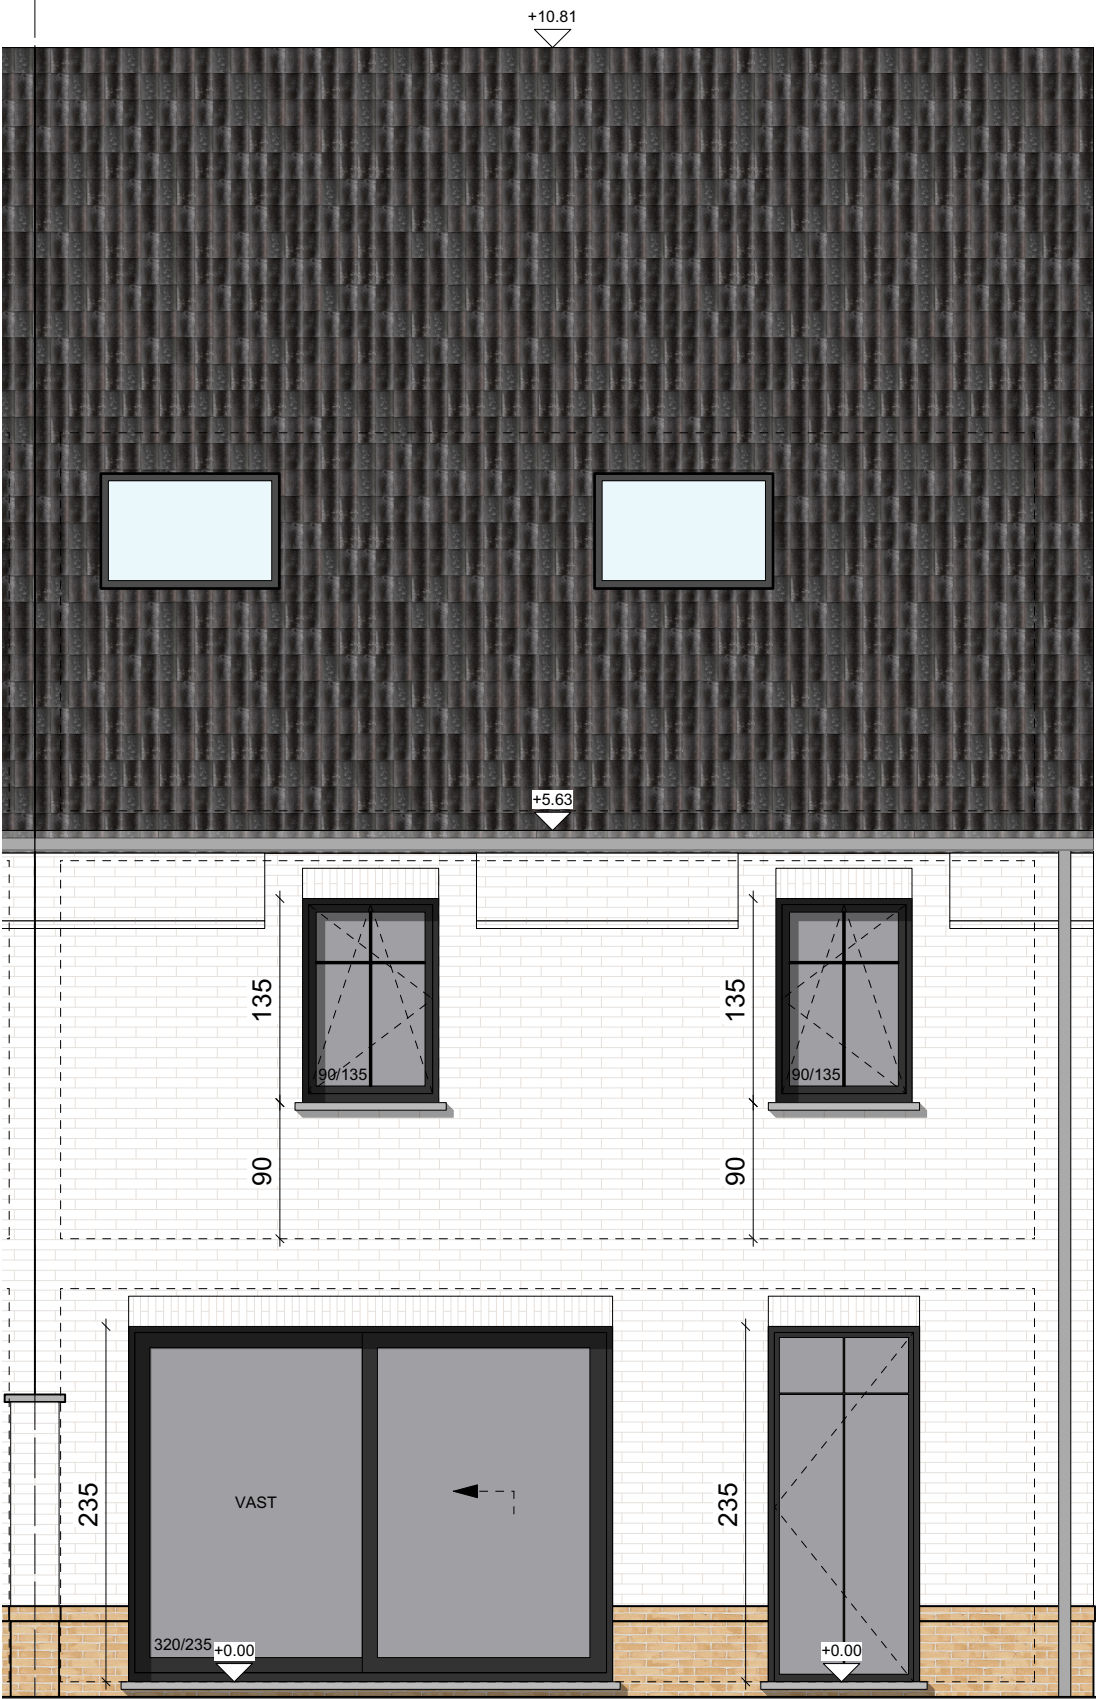

Woning 6



STYLISH
FAMILY HOMES

STEENBEEKHOF 15 (Lot 6) - STERREBEEK 1933

Achtergevel

datum 13-05-2025
schaal 1/50